
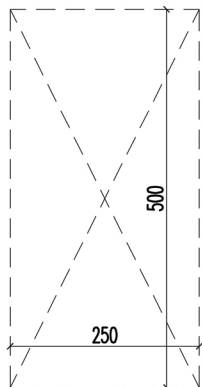


MIEJSCE PARKINGOWE 38

parter

12,5 m²

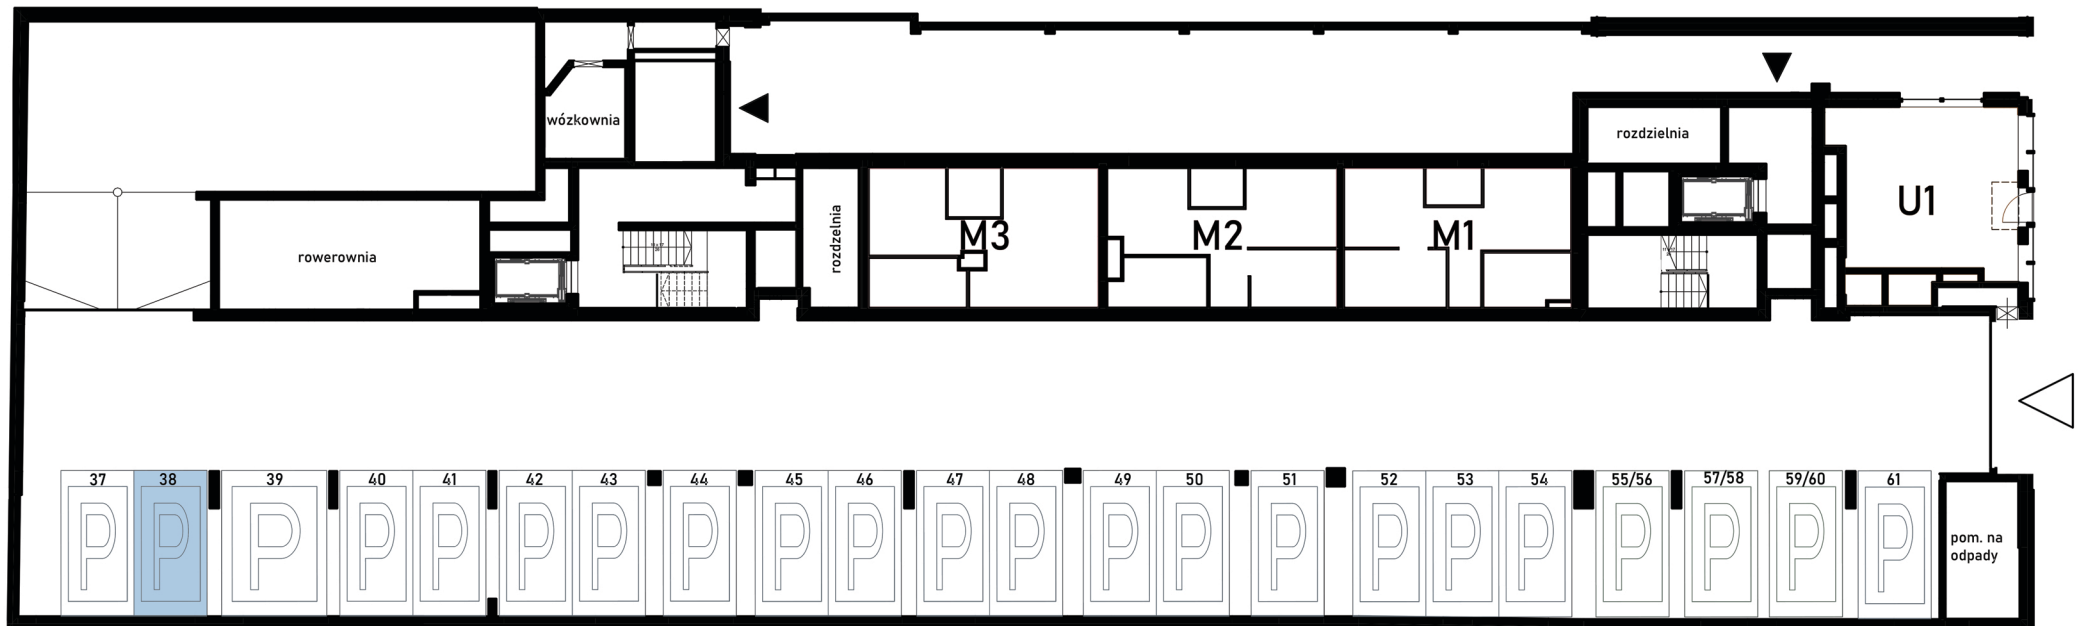

RZUT MIEJSCA PARKINGOWEGO
skala 1:100

Pn



RZUT PARTERU
skala 1:100