
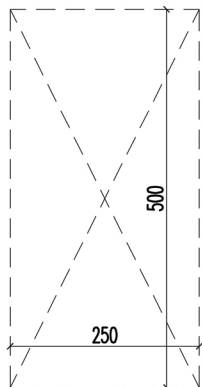



MIEJSCE PARKINGOWE 43

parter

12,5 m²

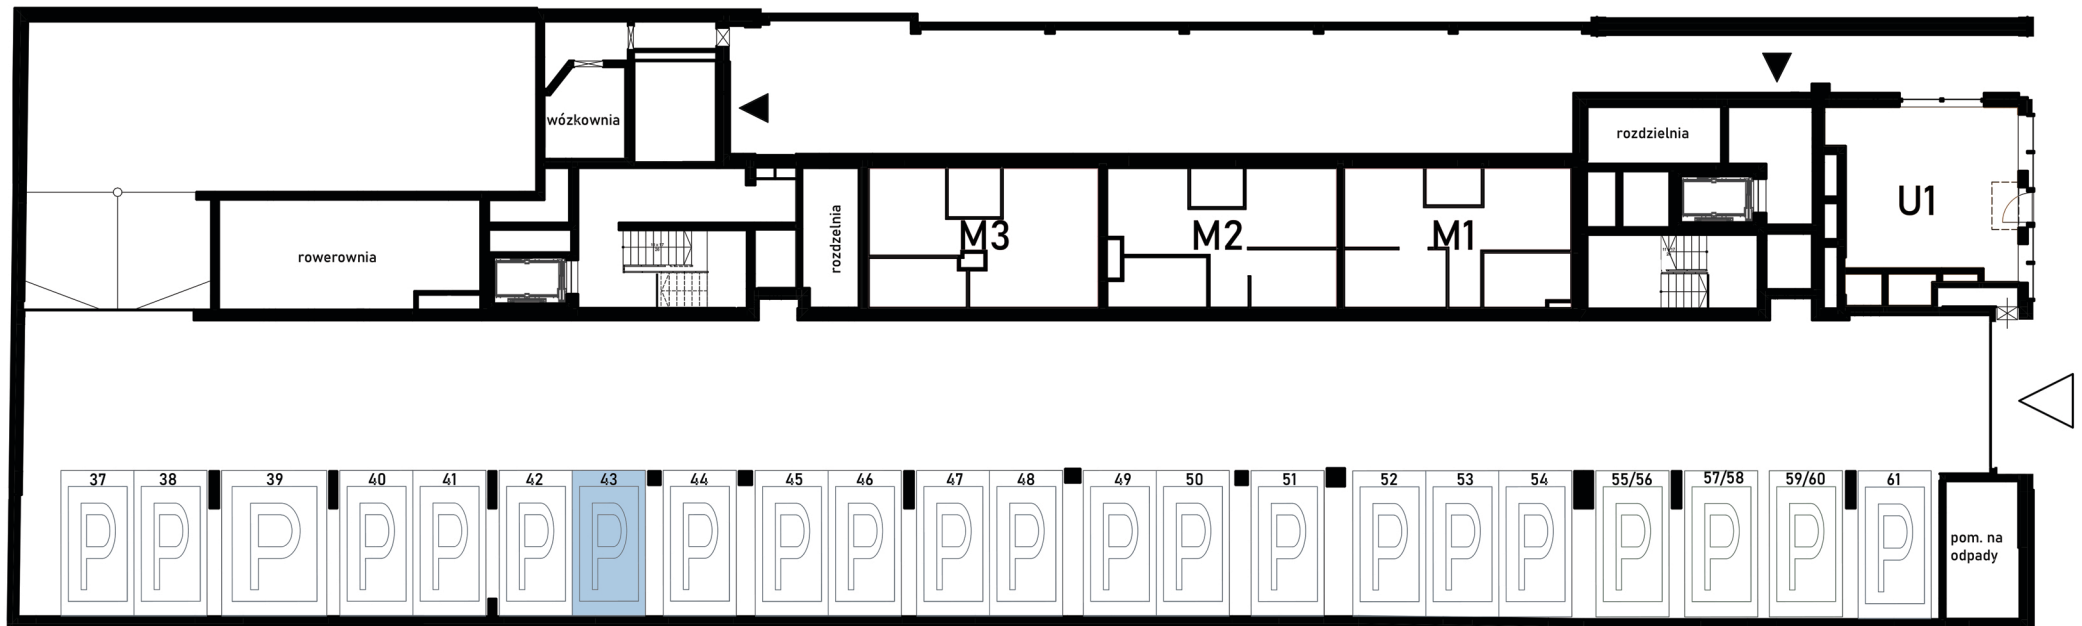

RZUT MIEJSCA PARKINGOWEGO
skala 1:100

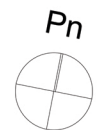

RZUT PARTERU
skala 1:100