

Apartament m4

1 Piętro, 4-pokoje | 68,05 m²

Przedpokój 7,43 m²

Salon z aneksem 27,95 m²

Pokój 1 8,32 m²

Pokój 2 8,24 m²

Łazienka 4,96 m²


Pokój 3 9,64 m²

WC 1,51 m²


Łącznie 68,05 m²

Loggia zachód 5,76 m²

Loggia wschód 2,78 m²

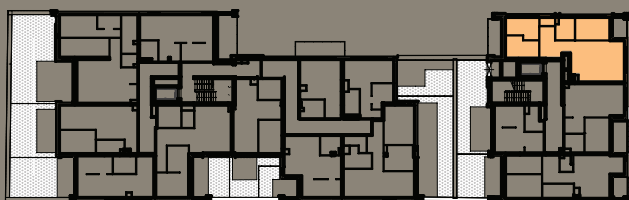

ul. Targowa

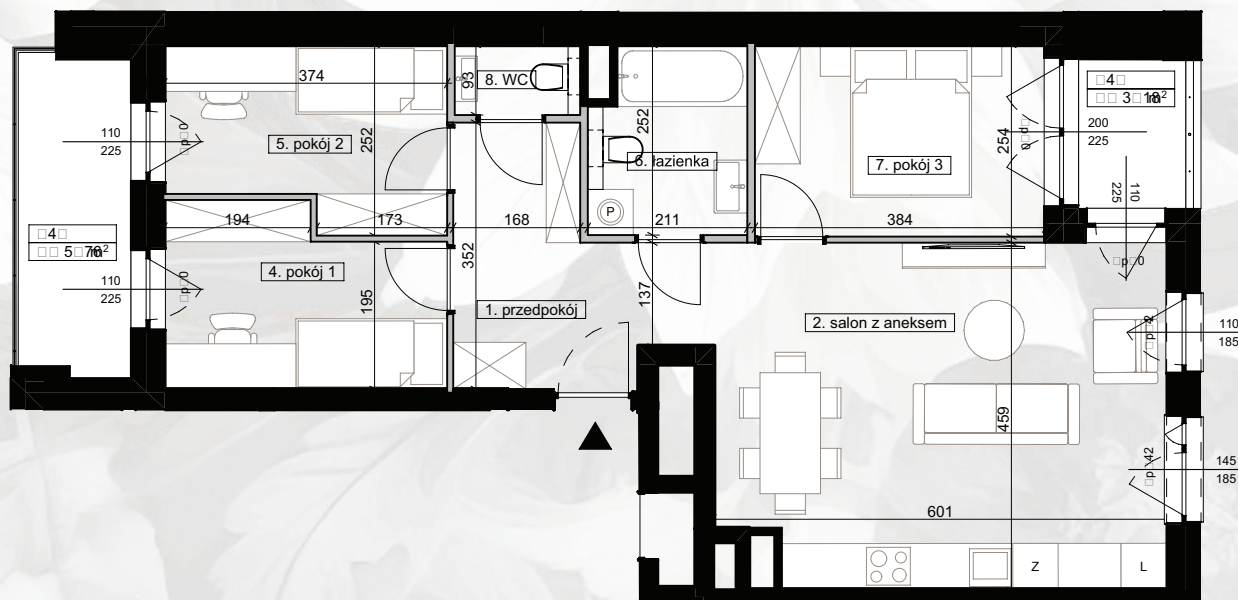

Legenda

■ ściany stałe
■ ściany działowe

Skala 1:100

1. Wymiary i powierzchnie pomieszczeń zostały obliczone w świetle pionowych przegród na poziomie podłogi.
2. Karta lokalu ma charakter poglądowy i nie stanowi oferty w rozumieniu ustawy z dnia 23.04.1964r. RC
3. Mogą wystąpić różnice wymiarów i usytuowanie elementów w wyniku prac budowlanych.
4. Powierzchnia użytkowa lokalu została określona na podstawie Rozporządzenia Ministra Rozwoju z dnia 11 września 2020r., w sprawie szczegółowego zakresu i formy projektu budowlanego oraz zgodnie z Polską Normą PN-ISO 9836:2022-07



sprzedaz@targowa49.pl



883-966-866



ul. Targowa 49, 90-323 Łódź