

Apartament m5

1 Piętro, 2-pokoje | 43,38 m²

Przedpokój 3,86 m²


Salon z aneksem 24,48 m²

Pokój 10,81 m²


Łazienka 4,23 m²

tęcznie 43,38 m²

Loggia wschód 4,87 m²

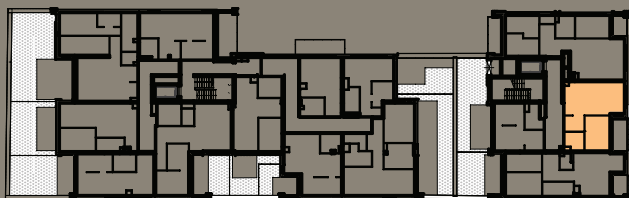

ul. Targowa

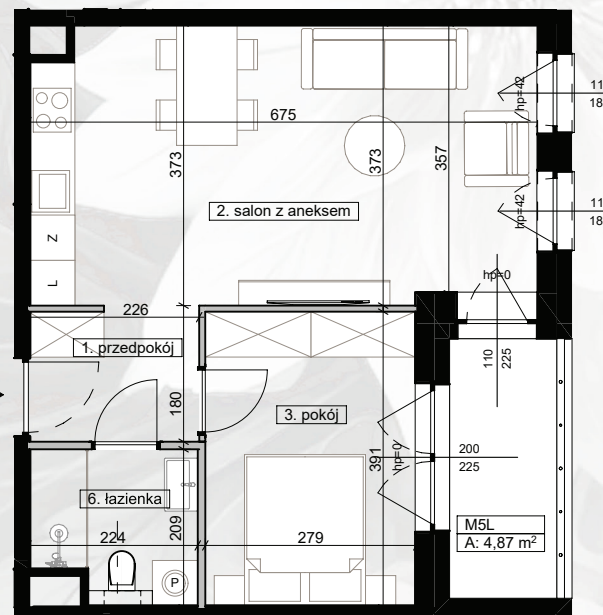

Legenda

- ściany stałe
- ściany działowe

Skala 1:100

1. Wymiary i powierzchnie pomieszczeń zostały obliczone w świetle pionowych przegród na poziomie podłogi.
2. Karta lokalu ma charakter poglądowy i nie stanowi oferty w rozumieniu ustawy z dnia 23.04.1964r. RC
3. Mogą wystąpić różnice wymiarów i usytuowanie elementów w wyniku prac budowlanych.
4. Powierzchnia użytkowa lokalu została określona na podstawie Rozporządzenia Ministra Rozwoju z dnia 11 września 2020r., w sprawie szczegółowego zakresu i formy projektu budowlanego oraz zgodnie z Polską Normą PN-ISO 9836:2022-07