



Apartament m6

1 Piętro, 3-pokoje | 56,36 m²

Przedpokój	7,81 m ²
WC	2,18 m ²
Salon z aneksem	21,89 m ²
Łazienka	5,44 m ²
Pokój 1	10,68 m ²
Pokój 2	8,36 m ²
Łącznie	56,36 m ²
Taras zachód	23,54 m ²

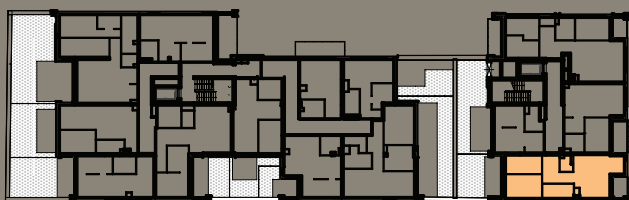

ul. Targowa

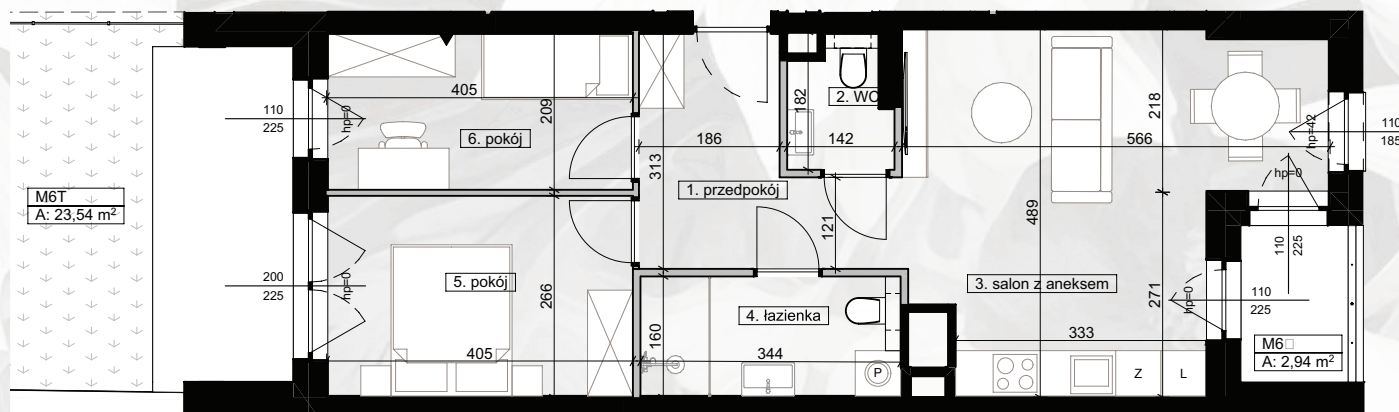

Legenda

- ściany stałe
- ściany działowe

Skala 1:100

1. Wymiary i powierzchnie pomieszczeń zostały obliczone w świetle pionowych przegród na poziomie podłogi.
 2. Karta lokalu ma charakter poglądowy i nie stanowi oferty w rozumieniu ustawy z dnia 23.04.1964r. RC
 3. Mogą wystąpić różnice wymiarów i usytuowanie elementów w wyniku prac budowlanych.
 4. ściany działowe
4. Powierzchnia użytkowa lokalu została określona na podstawie Rozporządzenia Ministra Rozwoju z dnia 11 września 2020r., w sprawie szczegółowego zakresu i formy projektu budowlanego oraz zgodnie z Polską Normą PN-ISO 9836:2022-07