


T49


# Apartament m25

1 Piętro, 1-pokój | 31,87 m<sup>2</sup>

|                 |                            |
|-----------------|----------------------------|
| Przedpokój      | 5,16 m <sup>2</sup>        |
| Łazienka        | 4,78 m <sup>2</sup>        |
| Salon z aneksem | 15,97 m <sup>2</sup>       |
| Garderoba       | 5,96 m <sup>2</sup>        |
| <b>Łącznie</b>  | <b>31,87 m<sup>2</sup></b> |
| Taras wschód    | 24,88 m <sup>2</sup>       |

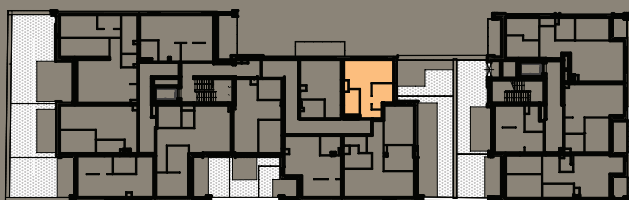

ul. Targowa

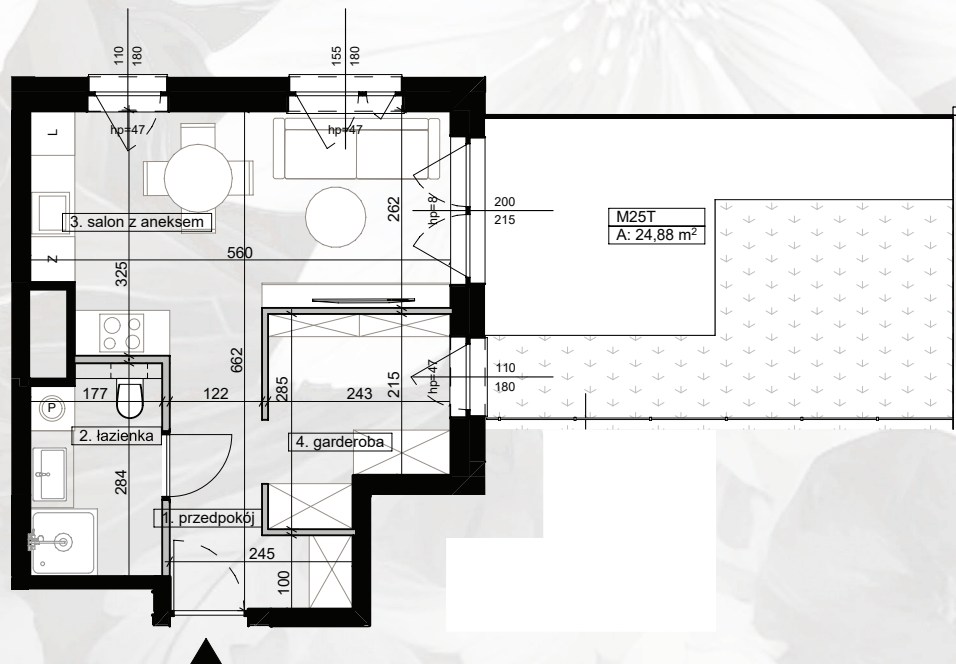

## Legenda

- ściany stałe
- ściany działowe

Skala 1:100

- Wymiary i powierzchnie pomieszczeń zostały obliczone w świetle pionowych przegród na poziomie podłogi.
- Karta lokalu ma charakter poglądowy i nie stanowi oferty w rozumieniu ustawy z dnia 23.04.1964r. RC
- Mogą wystąpić różnice wymiarów i usytuowanie elementów w wyniku prac budowlanych.
- ściany działowe
- Powierzchnia użytkowa lokalu została określona na podstawie Rozporządzenia Ministra Rozwoju z dnia 11 września 2020r., w sprawie szczegółowego zakresu i formy projektu budowlanego oraz zgodnie z Polską Normą PN-ISO 9836:2022-07