

# Apartament m26

1 Piętro, 3-pokoje | 64,82 m<sup>2</sup>

Przedpokój 7,66 m<sup>2</sup>

WC 3,42 m<sup>2</sup>

Salon z aneksem 23,97 m<sup>2</sup>


Łazienka 5,85 m<sup>2</sup>

Pokój 1 9,00 m<sup>2</sup>


Sypalnia 14,92 m<sup>2</sup>

Łącznie 64,82 m<sup>2</sup>

Taras zachód 44,84 m<sup>2</sup>

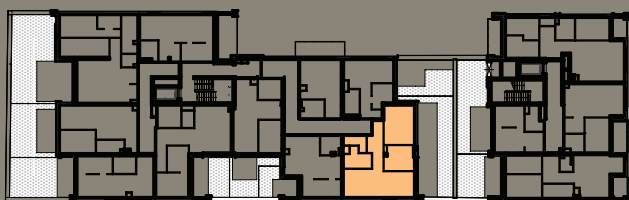

ul. Targowa

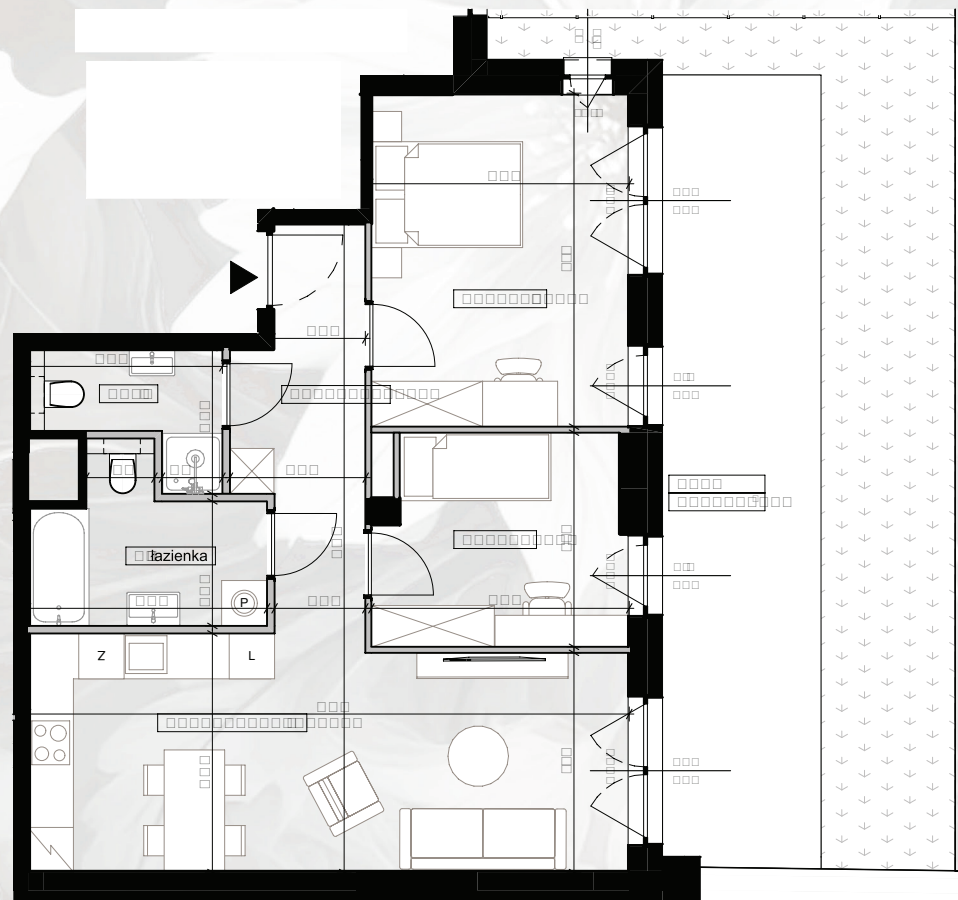

## Legenda

■ ściany stałe  
■ ściany działowe

Skala 1:100

1. Wymiary i powierzchnie pomieszczeń zostały obliczone w świetle pionowych przegród na poziomie podłogi.
2. Karta lokalu ma charakter poglądowy i nie stanowi oferty w rozumieniu ustawy z dnia 23.04.1964r. KC
3. Mogą wystąpić różnice wymiarów i usytuowanie elementów w wyniku prac budowlanych.
4. Powierzchnia użytkowa lokalu została określona na podstawie Rozporządzenia Ministra Rozwoju z dnia 11 września 2020r., w sprawie szczegółowego zakresu i formy projektu budowlanego oraz zgodnie z Polską Normą PN-ISO 9836:2022-07