



Apartament m27

1 Piętro, 1-pokój | 37,77 m²

Przedpokój	4,06 m ²
Łazienka	4,62 m ²
Salon z aneksem	29,09 m ²
Łącznie	37,77 m²
Taras zachód	11,73 m ²

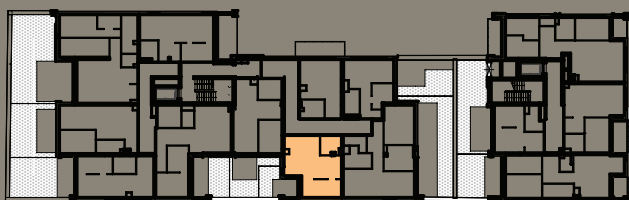

ul. Targowa

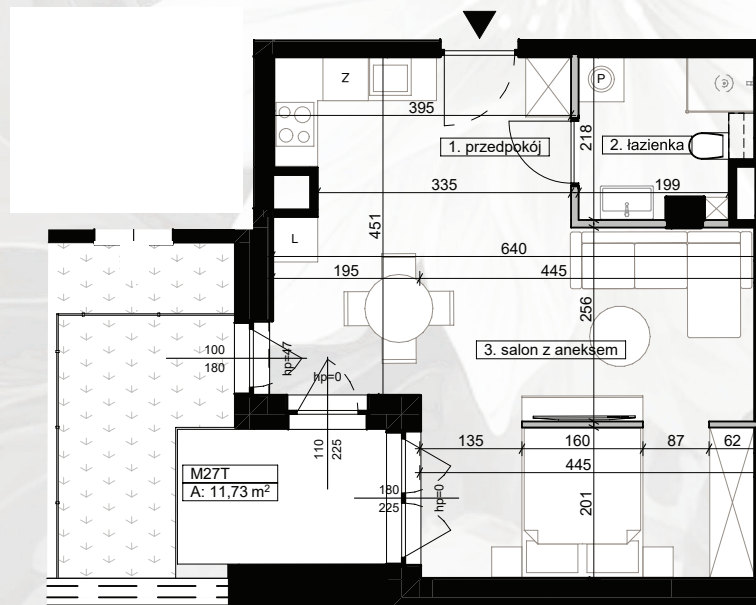

Legenda

- ściany stałe
- ściany działowe

Skala 1:100

1. Wymiary i powierzchnie pomieszczeń zostały obliczone w świetle pionowych przegród na poziomie podłogi.
2. Karta lokalu ma charakter poglądowy i nie stanowi oferty w rozumieniu ustawy z dnia 23.04.1964r. RC
3. Mogą wystąpić różnice wymiarów i usytuowanie elementów w wyniku prac budowlanych.
4. Powierzchnia użytkowa lokalu została określona na podstawie Rozporządzenia Ministra Rozwoju z dnia 11 września 2020r., w sprawie szczegółowego zakresu i formy projektu budowlanego oraz zgodnie z Polską Normą PN-ISO 9836:2022-07