

T49

Apartament m32

1 Piętro, 3-pokoje | 72,25 m²

Przedpokój 3,38 m²

WC 2,36 m²

Salon z aneksem 30,23 m²


Łazienka 7,55 m²

Pokój 1 11,74 m²

Pokój 2 16,99 m²

Łącznie 72,25 m²

Taras zachód 57,17 m²

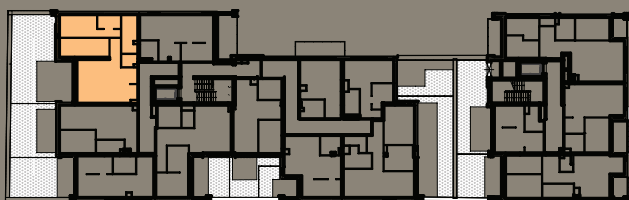


ul. Targowa

Legenda

- ściany stałe
- ściany działowe

Skala 1:100

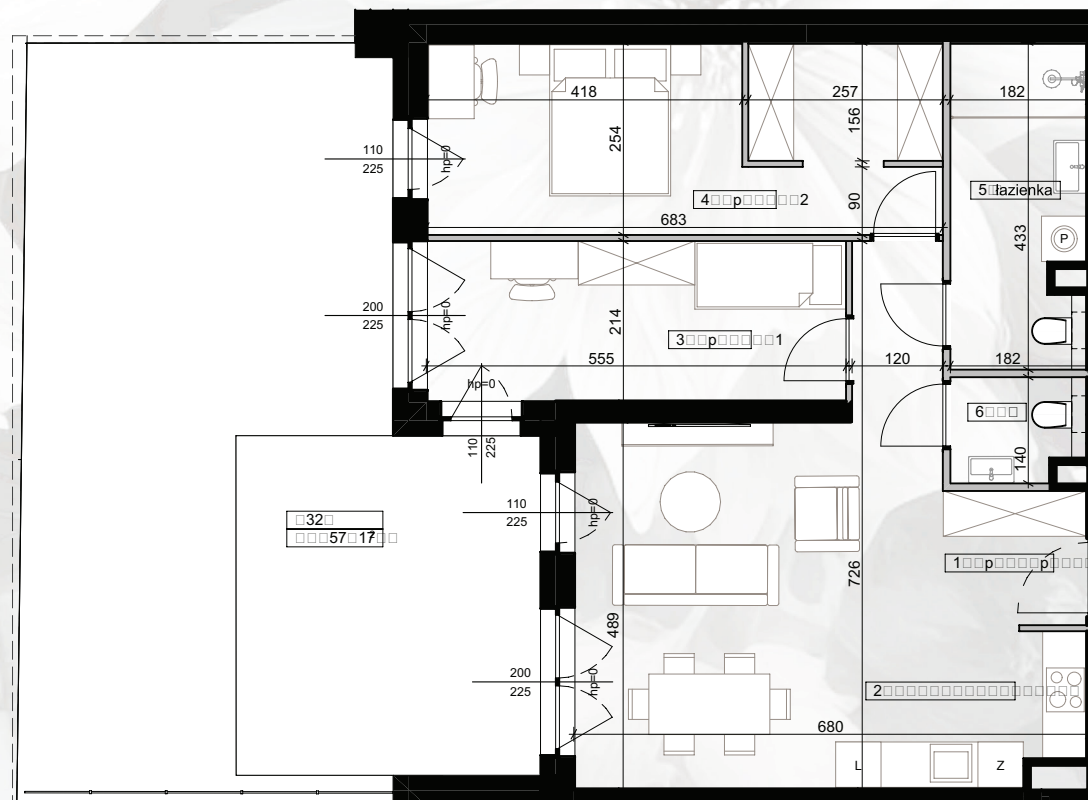

- Wymiary i powierzchnie pomieszczeń zostały obliczone w świetle pionowych przegród na poziomie podłogi.
- Karta lokalu ma charakter poglądowy i nie stanowi oferty w rozumieniu ustawy z dnia 23.04.1964r. RC
- Możą wystąpić różnice wymiarów i usytuowanie elementów w wyniku prac budowlanych.
- ściany działowe
- Powierzchnia użytkowa lokalu została określona na podstawie Rozporządzenia Ministra Rozwoju z dnia 11 września 2020r., w sprawie szczegółowego zakresu i formy projektu budowlanego oraz zgodnie z Polską Normą PN-ISO 9836:2022-07



sprzedaz@targowa49.pl



883-966-866



ul. Targowa 49, 90-323 Łódź