
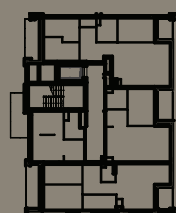



Apartament m36

2 Piętro, 4-pokoje | 64,87 m²

Przedpokój	7,66 m ²
WC	3,42 m ²
Salon z aneksem	23,12 m ²
Łazienka	5,85 m ²
Pokój 1	8,08 m ²
Pokój 2	7,83 m ²
Sypialnia	8,91 m ²
Łącznie	64,87 m²
Balkon wschód	2,97 m ²

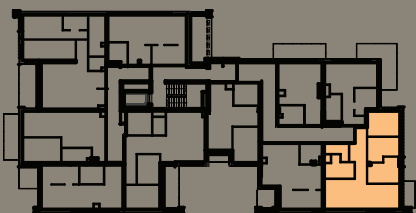

ul. Targowa

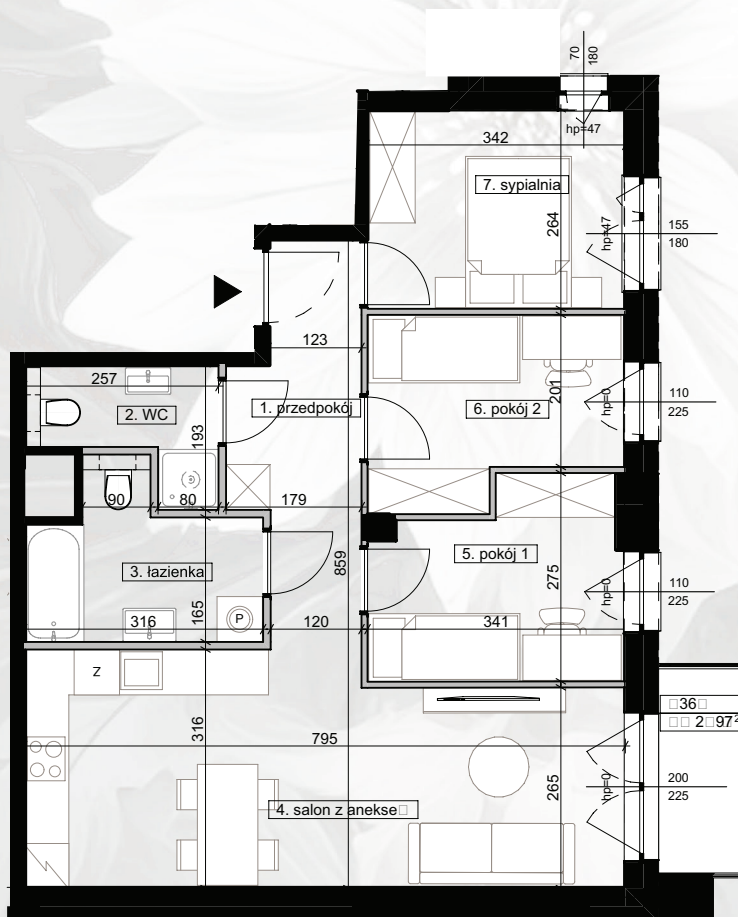

Legenda

- ściany stałe
- ściany działowe

Skala 1:100

- Wymiary i powierzchnie pomieszczeń zostały obliczone w świetle pionowych przegród na poziomie podłogi.
- Karta lokalu ma charakter poglądowy i nie stanowi oferty w rozumieniu ustawy z dnia 23.04.1964r. RC
- Możą wystąpić różnice wymiarów i usytuowanie elementów w wyniku prac budowlanych.
- ściany działowe
- Powierzchnia użytkowa lokalu została określona na podstawie Rozporządzenia Ministra Rozwoju z dnia 11 września 2020r., w sprawie szczegółowego zakresu i formy projektu budowlanego oraz zgodnie z Polską Normą PN-ISO 9836:2022-07



sprzedaz@targowa49.pl



883-966-866



ul. Targowa 49, 90-323 Łódź