

T49

Apartament m12

3 Piętro, 4-pokoje | 68,47 m²

Przedpokój 7,51 m²

Salon z aneksem 28,29 m²

Pokój 1 8,32 m²

Pokój 2 8,24 m²

Łazienka 4,96 m²



Pokój 3 9,64 m²

WC 1,51 m²

Łącznie **68,47 m²**

Loggia zachód 5,77 m²

Loggia wschód 2,78 m²

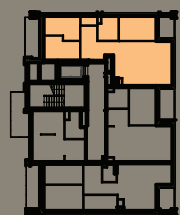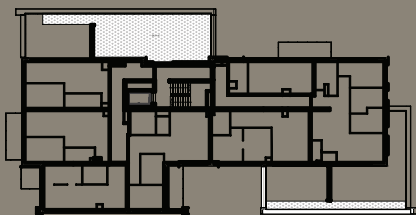


ul. Targowa

Legenda

- ściany stałe
- ściany działowe

Skala 1:100

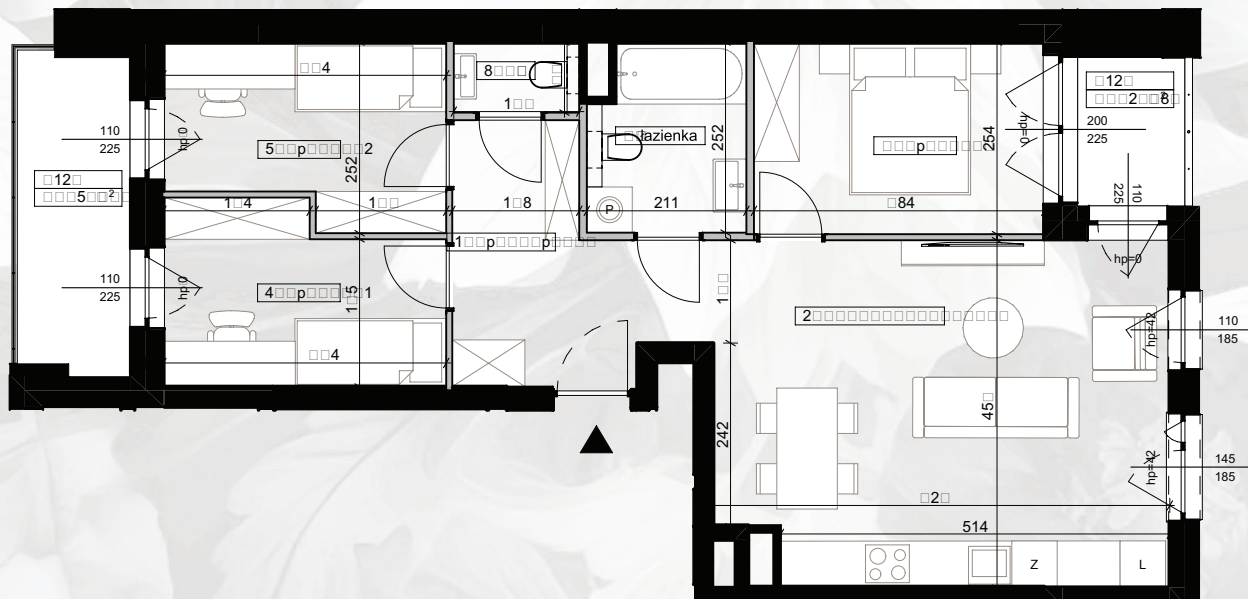

1. Wymiary i powierzchnie pomieszczeń zostały obliczone w świetle pionowych przegród na poziomie podłogi.
2. Karta lokalu ma charakter poglądowy i nie stanowi oferty w rozumieniu ustawy z dnia 23.04.1964r. KC
3. Mogą wystąpić różnice wymiarów i usytuowanie elementów w wyniku prac budowlanych.
4. ściany działowe
4. Powierzchnia użytkowa lokalu została określona na podstawie Rozporządzenia Ministra Rozwoju z dnia 11 września 2020r., w sprawie szczegółowego zakresu i formy projektu budowlanego oraz zgodnie z Polską Normą PN-ISO 9836:2022-07

@ sprzedaz@targowa49.pl

☎ 883-966-866

📍 ul. Targowa 49, 90-323 Łódź