
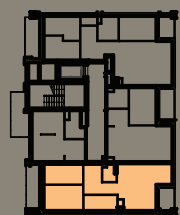


T49


Apartament m14

3 Piętro, 3-pokoje | 56,66 m²

Przedpokój	7,81 m ²
WC	2,18 m ²
Salon z aneksem	22,19 m ²
Łazienka	5,44 m ²
Pokój 1	10,68 m ²
Pokój 2	8,36 m ²
Łącznie	56,66 m²
Loggia zachód	5,50 m ²
Loggia wschód	2,94 m ²

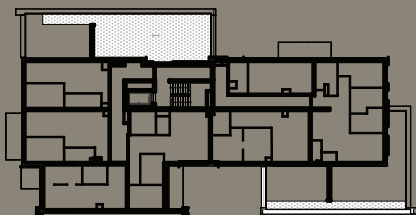

ul. Targowa

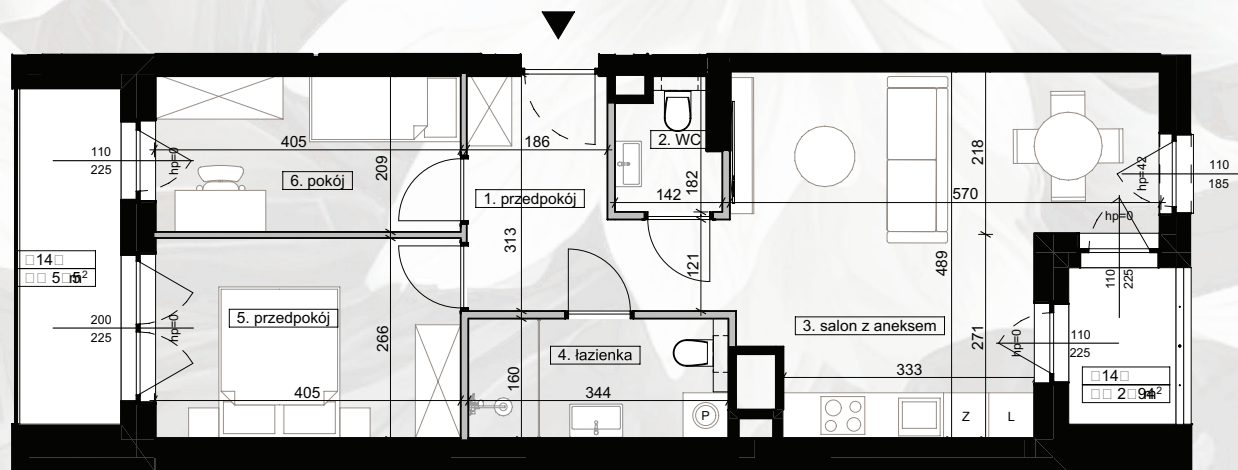

Legenda

- ściany stałe
- ściany działowe

Skala 1:100

- Wymiary i powierzchnie pomieszczeń zostały obliczone w świetle pionowych przegród na poziomie podłogi.
- Karta lokalu ma charakter poglądowy i nie stanowi oferty w rozumieniu ustawy z dnia 23.04.1964r. RC
- Możą wystąpić różnice wymiarów i usytuowanie elementów w wyniku prac budowlanych.
- ściany działowe
- Powierzchnia użytkowa lokalu została określona na podstawie Rozporządzenia Ministra Rozwoju z dnia 11 września 2020r., w sprawie szczegółowego zakresu i formy projektu budowlanego oraz zgodnie z Polską Normą PN-ISO 9836:2022-07