

T49

Apartament m45

3 Piętro, 4-pokoje | 72,19 m²

Przedpokój 8,37 m²

WC 2,22 m²

Salon z aneksem 27,74 m²

Łazienka 6,91 m²



Pokój 1 11,19 m²

Pokój 2 7,98 m²


Pokój 3 7,78 m²

Łącznie 72,19 m²

Taras południowy-wschód 45,02 m²

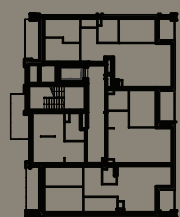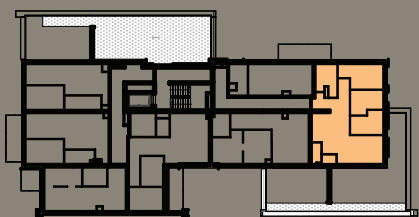

ul. Targowa

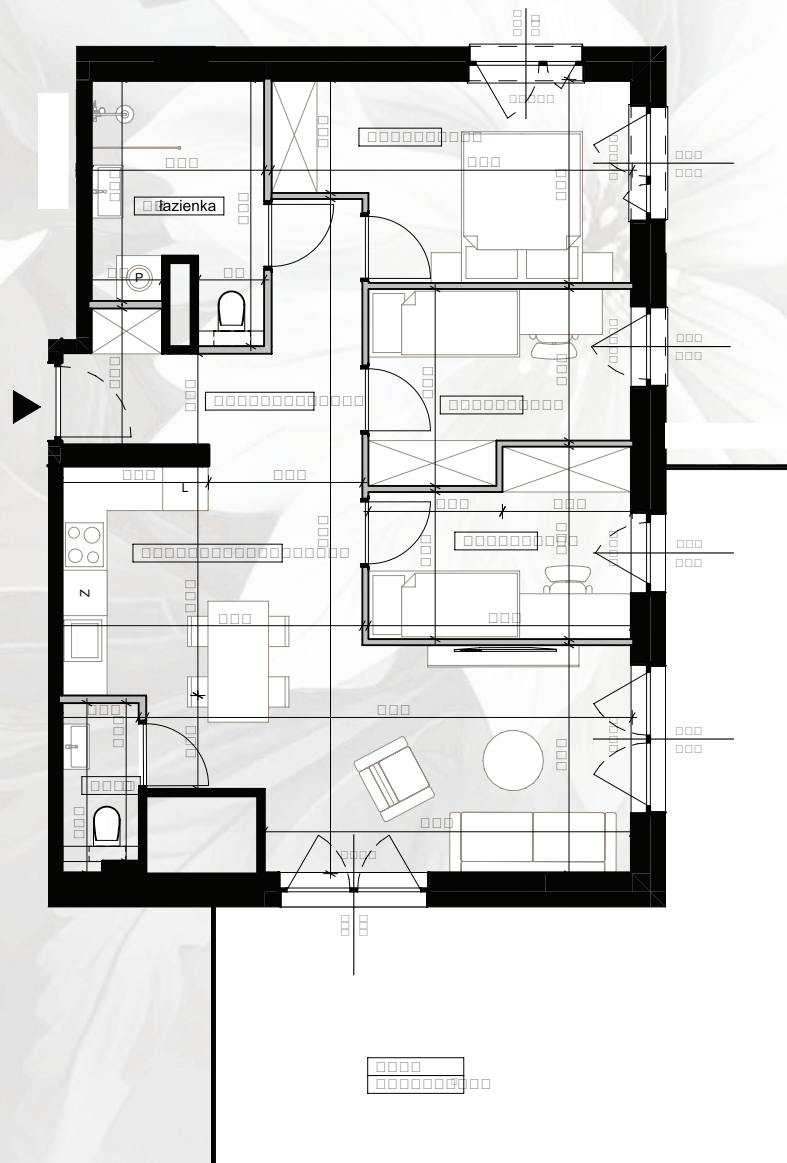

Legenda

- ściany stałe
- ściany działowe

Skala 1:100

1. Wymiary i powierzchnie pomieszczeń zostały obliczone w świetle pionowych przegród na poziomie podłogi.
2. Karta lokalu ma charakter poglądowy i nie stanowi oferty w rozumieniu ustawy z dnia 23.04.1964r. KC
3. Mogą wystąpić różnice wymiarów i usytuowanie elementów w wyniku prac budowlanych.
4. Powierzchnia użytkowa lokalu została określona na podstawie Rozporządzenia Ministra Rozwoju z dnia 11 września 2020r., w sprawie szczegółowego zakresu i formy projektu budowlanego oraz zgodnie z Polską Normą PN-ISO 9836:2022-07



sprzedaz@targowa49.pl



883-966-866



ul. Targowa 49, 90-323 Łódź