
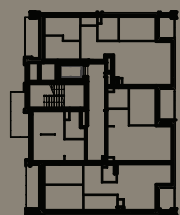



Apartament m48

3 Piętro, 1-pokój | 38,29 m²

Przedpokój	3,96 m ²
Łazienka	4,91 m ²
Salon z aneksem	29,42 m ²
Łącznie	38,29 m ²
Balkon zachód	4,06 m ²

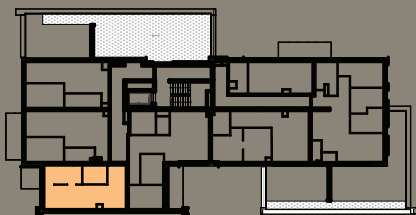

ul. Targowa

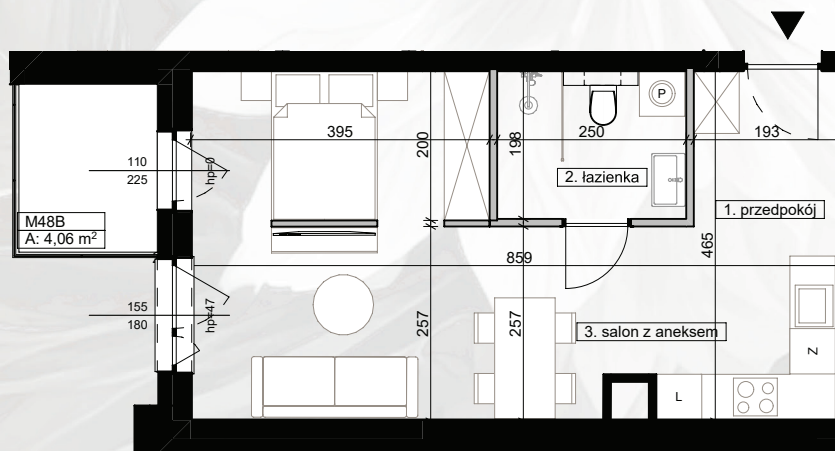

Legenda

- ściany stałe
- ściany działowe

Skala 1:100

- Wymiary i powierzchnie pomieszczeń zostały obliczone w świetle pionowych przegród na poziomie podłogi.
- Karta lokalu ma charakter poglądowy i nie stanowi oferty w rozumieniu ustawy z dnia 23.04.1964r. RC
- Możą wystąpić różnice wymiarów i usytuowanie elementów w wyniku prac budowlanych.
- Powierzchnia użytkowa lokalu została określona na podstawie Rozporządzenia Ministra Rozwoju z dnia 11 września 2020r., w sprawie szczegółowego zakresu i formy projektu budowlanego oraz zgodnie z Polską Normą PN-ISO 9836:2022-07



sprzedaz@targowa49.pl



883-966-866



ul. Targowa 49, 90-323 Łódź