

Apartament m49

3 Piętro, 2-pokoje | 44,97 m²

Przedpokój 4,45 m²



Salon z aneksem 25,74 m²

Pokój 10,41 m²


Łazienka 4,37 m²

Łącznie 44,97 m²

Balkon zachód 7,10 m²

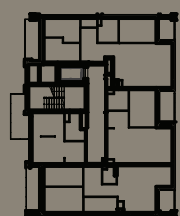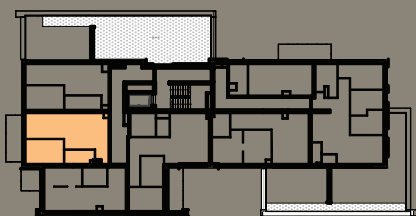

ul. Targowa

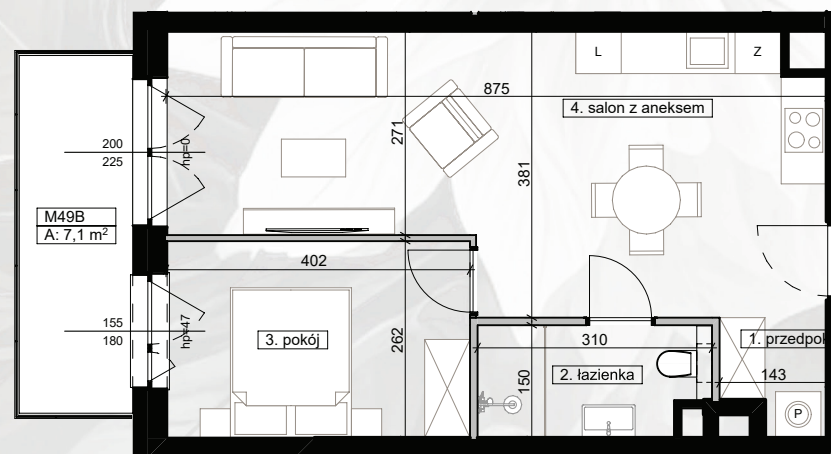

Legenda

- ściany stałe
- ściany działowe

Skala 1:100

- Wymiary i powierzchnie pomieszczeń zostały obliczone w świetle pionowych przegród na poziomie podłogi.
- Karta lokalu ma charakter poglądowy i nie stanowi oferty w rozumieniu ustawy z dnia 23.04.1964r. RC
- Mogą wystąpić różnice wymiarów i usytuowanie elementów w wyniku prac budowlanych.
- ściany działowe
- Powierzchnia użytkowa lokalu została określona na podstawie Rozporządzenia Ministra Rozwoju z dnia 11 września 2020r., w sprawie szczegółowego zakresu i formy projektu budowlanego oraz zgodnie z Polską Normą PN-ISO 9836:2022-07