
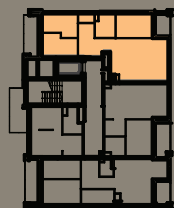


Apartament m16

4 Piętro, 4-pokoje | 68,47 m²

Przedpokój	7,51 m ²
Salon z aneksem	28,29 m ²
Pokój 1	8,32 m ²
Pokój 2	8,24 m ²
Łazienka	4,96 m ²
Pokój 3	9,64 m ²
WC	1,51 m ²
Łącznie	68,47 m²
Loggia zachód	5,77 m ²
Loggia wschód	2,78 m ²

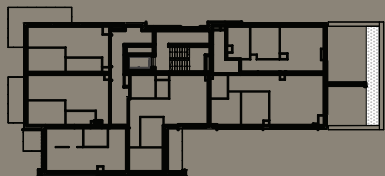


ul. Targowa

Legenda

- ściany stałe
- ściany działowe

Skala 1:100

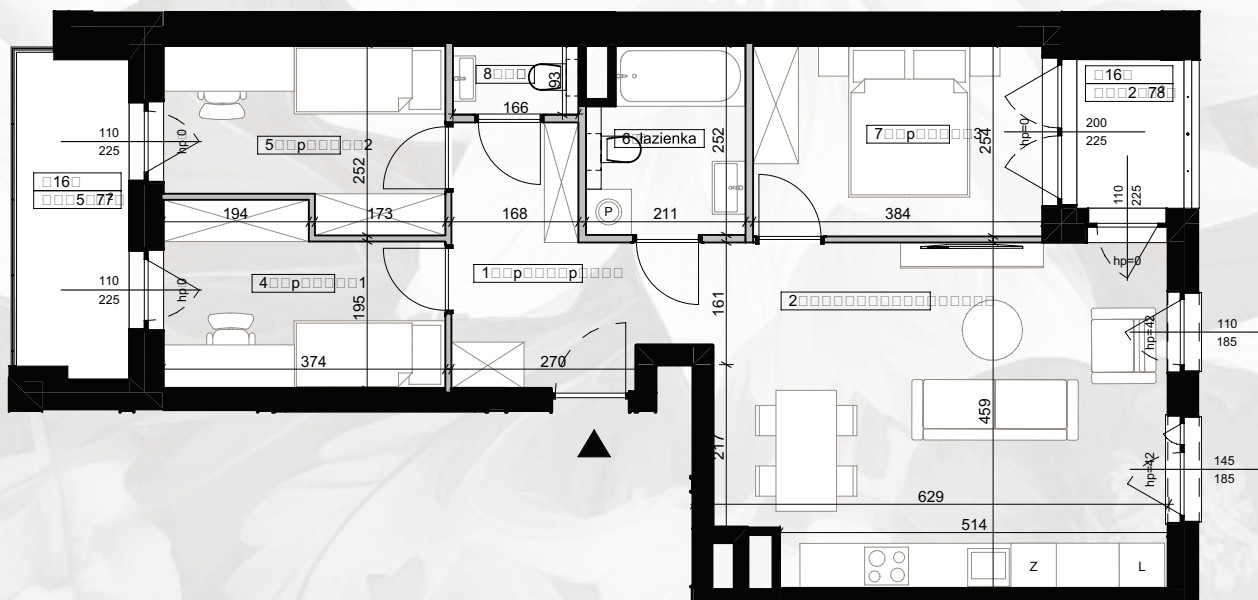

- Wymiary i powierzchnie pomieszczeń zostały obliczone w świetle pionowych przegród na poziomie podłogi.
- Karta lokalu ma charakter poglądowy i nie stanowi oferty w rozumieniu ustawy z dnia 23.04.1964r. RC
- Możą wystąpić różnice wymiarów i usytuowanie elementów w wyniku prac budowlanych.
- ściany działowe
- Powierzchnia użytkowa lokalu została określona na podstawie Rozporządzenia Ministra Rozwoju z dnia 11 września 2020r., w sprawie szczegółowego zakresu i formy projektu budowlanego oraz zgodnie z Polską Normą PN-ISO 9836:2022-07



sprzedaz@targowa49.pl



883-966-866



ul. Targowa 49, 90-323 Łódź