

Apartament m18

4 Piętro, 3-pokoje | 56,44 m²

Przedpokój 7,81 m²

WC 2,18 m²

Salon z aneksem 21,97 m²

Łazienka 5,44 m²



Pokój 1 10,68 m²

Pokój 2 8,36 m²


Łącznie 56,44 m²

Loggia zachód 5,50 m²

Loggia wschód 2,94 m²

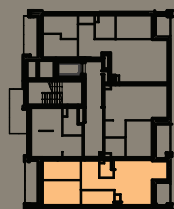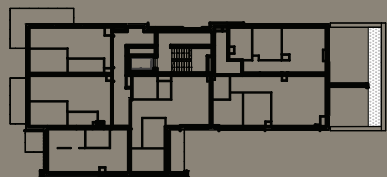

ul. Targowa

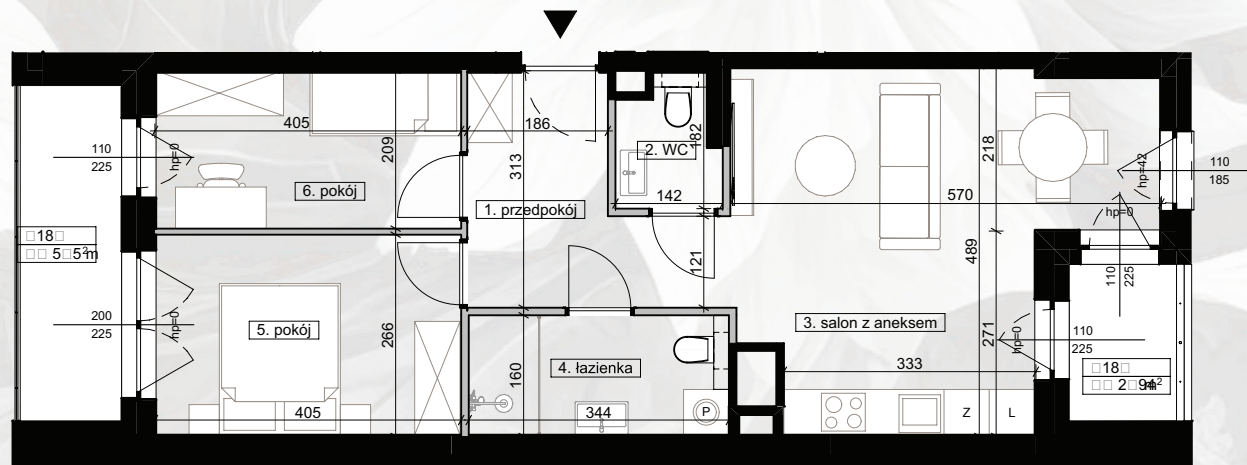

Legenda

- ściany stałe
- ściany działowe

Skala 1:100

- Wymiary i powierzchnie pomieszczeń zostały obliczone w świetle pionowych przegród na poziomie podłogi.
- Karta lokalu ma charakter poglądowy i nie stanowi oferty w rozumieniu ustawy z dnia 23.04.1964r. RC
- Mogą wystąpić różnice wymiarów i usytuowanie elementów w wyniku prac budowlanych.
- ściany działowe
- Powierzchnia użytkowa lokalu została określona na podstawie Rozporządzenia Ministra Rozwoju z dnia 11 września 2020r., w sprawie szczegółowego zakresu i formy projektu budowlanego oraz zgodnie z Polską Normą PN-ISO 9836:2022-07