
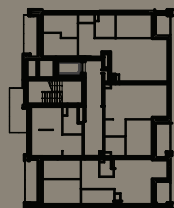



Apartament m52

4 Piętro, 3-pokoje | 61,73 m²

Przedpokój	7,66 m ²
Salon z aneksem	29,79 m ²
Pokój 1	9,94 m ²
Pokój 2	9,90 m ²
Łazienka	4,44 m ²
Łącznie	61,73 m²
Taras wschód	22,21 m ²

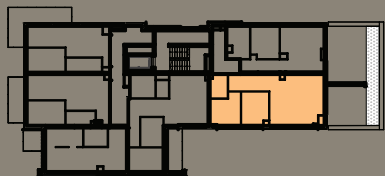

ul. Targowa

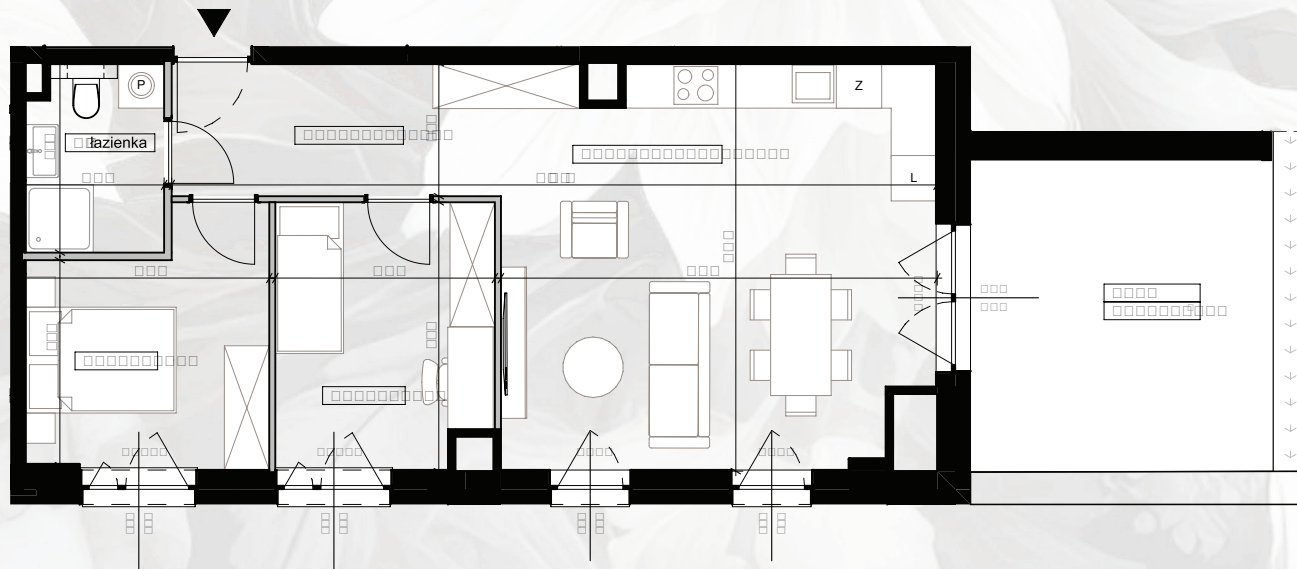

Legenda

- ściany stałe
- ściany działowe

Skala 1:100

1. Wymiary i powierzchnie pomieszczeń zostały obliczone w świetle pionowych przegród na poziomie podłogi.
2. Karta lokalu ma charakter poglądowy i nie stanowi oferty w rozumieniu ustawy z dnia 23.04.1964r. KC
3. Mogą wystąpić różnice wymiarów i usytuowanie elementów w wyniku prac budowlanych.
4. Powierzchnia użytkowa lokalu została określona na podstawie Rozporządzenia Ministra Rozwoju z dnia 11 września 2020r., w sprawie szczegółowego zakresu i formy projektu budowlanego oraz zgodnie z Polską Normą PN-ISO 9836:2022-07