
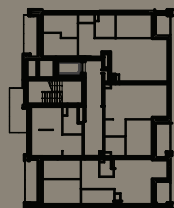



Apartament m53

4 Piętro, 3-pokoje | 59,70 m²

Przedpokój	10,82 m ²
Salon z aneksem	23,07 m ²
Pokój 1	7,48 m ²
Pokój 2	9,23 m ²
Łazienka	6,63 m ²
WC	2,47 m ²
Łącznie	59,70 m²
Loggia wschód	6,62 m ²

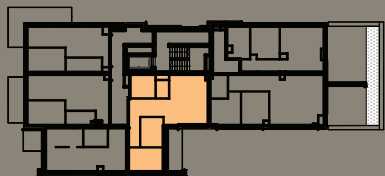

ul. Targowa

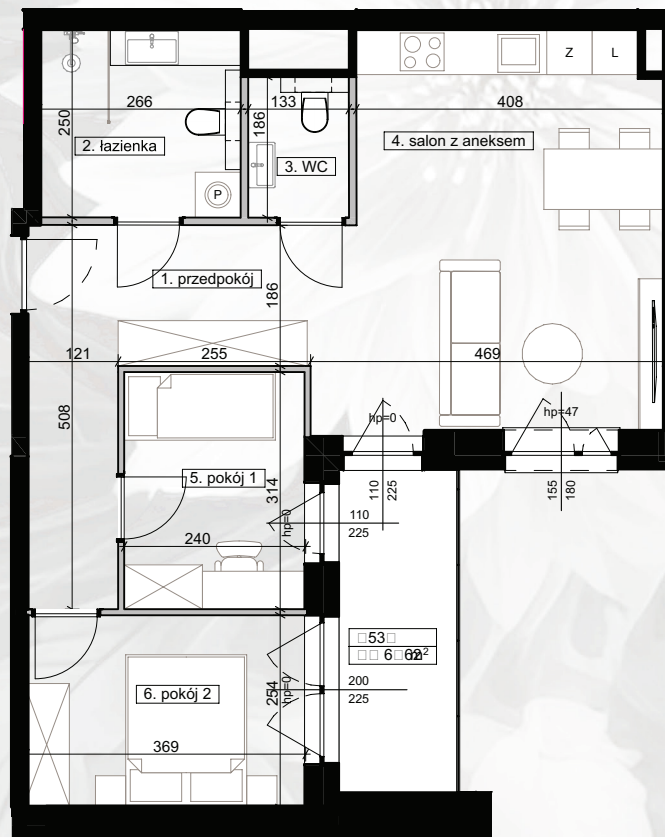

Legenda

- ściany stałe
- ściany działowe

Skala 1:100

1. Wymiary i powierzchnie pomieszczeń zostały obliczone w świetle pionowych przegród na poziomie podłogi.
2. Karta lokalu ma charakter poglądowy i nie stanowi oferty w rozumieniu ustawy z dnia 23.04.1964r. RC
3. Mogą wystąpić różnice wymiarów i usytuowanie elementów w wyniku prac budowlanych.
4. Powierzchnia użytkowa lokalu została określona na podstawie Rozporządzenia Ministra Rozwoju z dnia 11 września 2020r., w sprawie szczegółowego zakresu i formy projektu budowlanego oraz zgodnie z Polską Normą PN-ISO 9836:2022-07



sprzedaz@targowa49.pl



883-966-866



ul. Targowa 49, 90-323 Łódź