
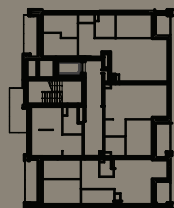



Apartament m56

4 Piętro, 2-pokoje | 40,15 m²

Przedpokój	5,58 m ²
Łazienka	5,66 m ²
Pokój	10,32 m ²
Salon z aneksem	18,59 m ²
Łącznie	40,15 m²
Balkon północny-zachód	13,88 m ²

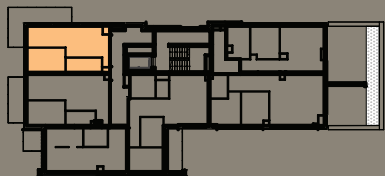

ul. Targowa

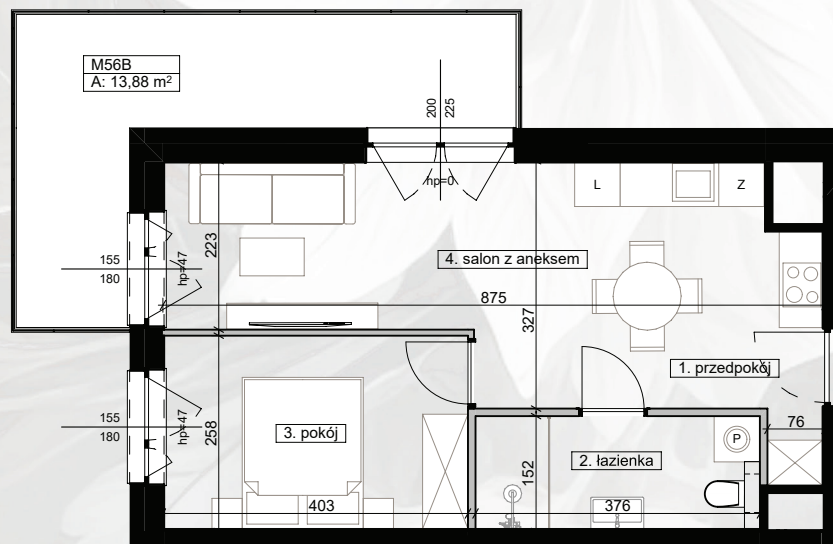

Legenda

- ściany stałe
- ściany działowe

Skala 1:100

- Wymiary i powierzchnie pomieszczeń zostały obliczone w świetle pionowych przegród na poziomie podłogi.
- Karta lokalu ma charakter poglądowy i nie stanowi oferty w rozumieniu ustawy z dnia 23.04.1964r. RC
- Możą wystąpić różnice wymiarów i usytuowanie elementów w wyniku prac budowlanych.
- ściany działowe
- Powierzchnia użytkowa lokalu została określona na podstawie Rozporządzenia Ministra Rozwoju z dnia 11 września 2020r., w sprawie szczegółowego zakresu i formy projektu budowlanego oraz zgodnie z Polską Normą PN-ISO 9836:2022-07



spredaz@targowa49.pl



883-966-866



ul. Targowa 49, 90-323 Łódź