

Apartament m58

5 Piętro, 2-pokoje | 41,41 m²

Przedpokój 6,11 m²



Salon z aneksem 20,92 m²

Pokój 1 9,95m²


Łazienka 4,43 m²

Łącznie 41,41 m²

Taras wschód 16,99 m²

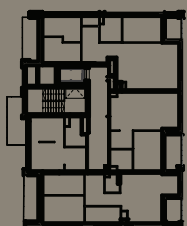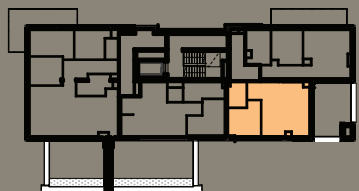

ul. Targowa

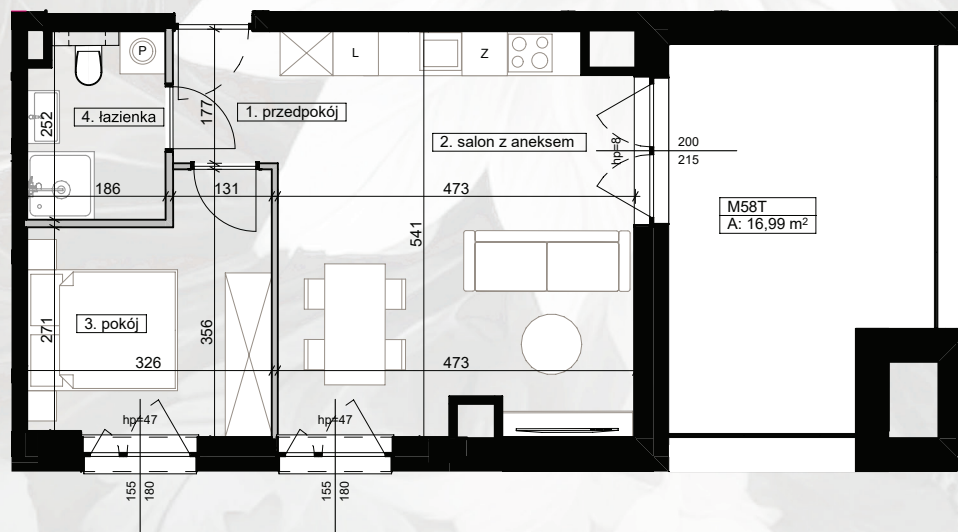

Legenda

- ściany stałe
- ściany działowe

Skala 1:100

1. Wymiary i powierzchnie pomieszczeń zostały obliczone w świetle pionowych przegród na poziomie podłogi.
2. Karta lokalu ma charakter poglądowy i nie stanowi oferty w rozumieniu ustawy z dnia 23.04.1964r. RC
3. Mogą wystąpić różnice wymiarów i usytuowanie elementów w wyniku prac budowlanych.
4. Powierzchnia użytkowa lokalu została określona na podstawie Rozporządzenia Ministra Rozwoju z dnia 11 września 2020r., w sprawie szczegółowego zakresu i formy projektu budowlanego oraz zgodnie z Polską Normą PN-ISO 9836:2022-07



spredaz@targowa49.pl



883-966-866



ul. Targowa 49, 90-323 Łódź