
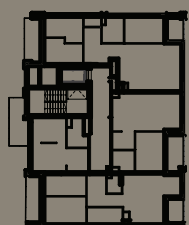


T49

Apartament m60

5 Piętro, 4-pokoje | 86,06 m²

Przedpokój	2,37 m ²
Korytarz	6,71 m ²
WC	2,55 m ²
Salon z aneksem	39,21 m ²
kuchnia	5,73 m ²
Pokój 1	8,97 m ²
Pokój 2	11,65 m ²
Pokój 3	8,87 m ²
łącznie	86,06 m²
Balkon północny-zachód	13,90 m ²
Taras południe	23,78 m ²

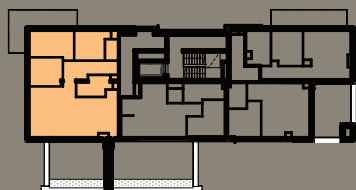


ul. Targowa

Legenda

- ściany stałe
- ściany działowe

Skala 1:100

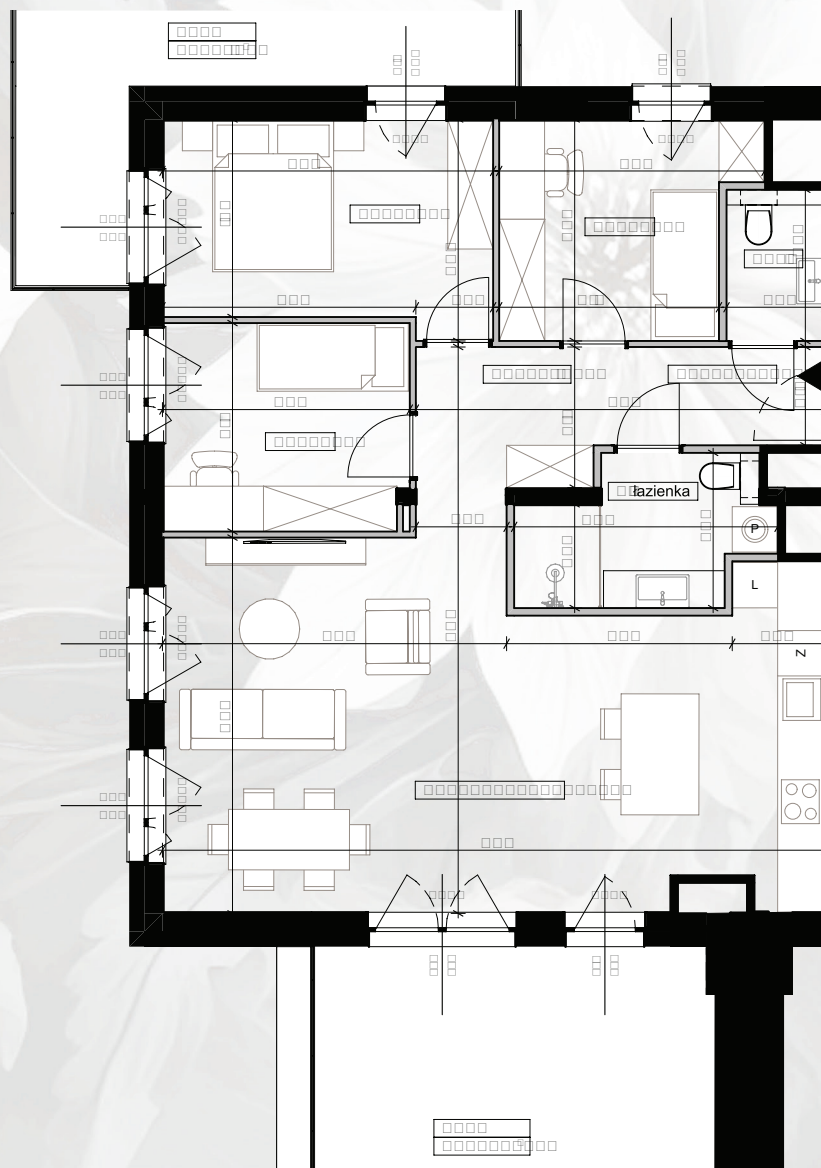

1. Wymiary i powierzchnie pomieszczeń zostały obliczone w świetle pionowych przegród na poziomie podłogi.
2. Karta lokalu ma charakter poglądowy i nie stanowi oferty w rozumieniu ustawy z dnia 23.04.1964r. RC
3. Mogą wystąpić różnice wymiarów i usytuowanie elementów w wyniku prac budowlanych.
4. Powierzchnia użytkowa lokalu została określona na podstawie Rozporządzenia Ministra Rozwoju z dnia 11 września 2020r., w sprawie szczegółowego zakresu i formy projektu budowlanego oraz zgodnie z Polską Normą PN-ISO 9836:2022-07



sprzedaz@targowa49.pl



883-966-866



ul. Targowa 49, 90-323 Łódź